


KELDRIKORRUSE PLAAN

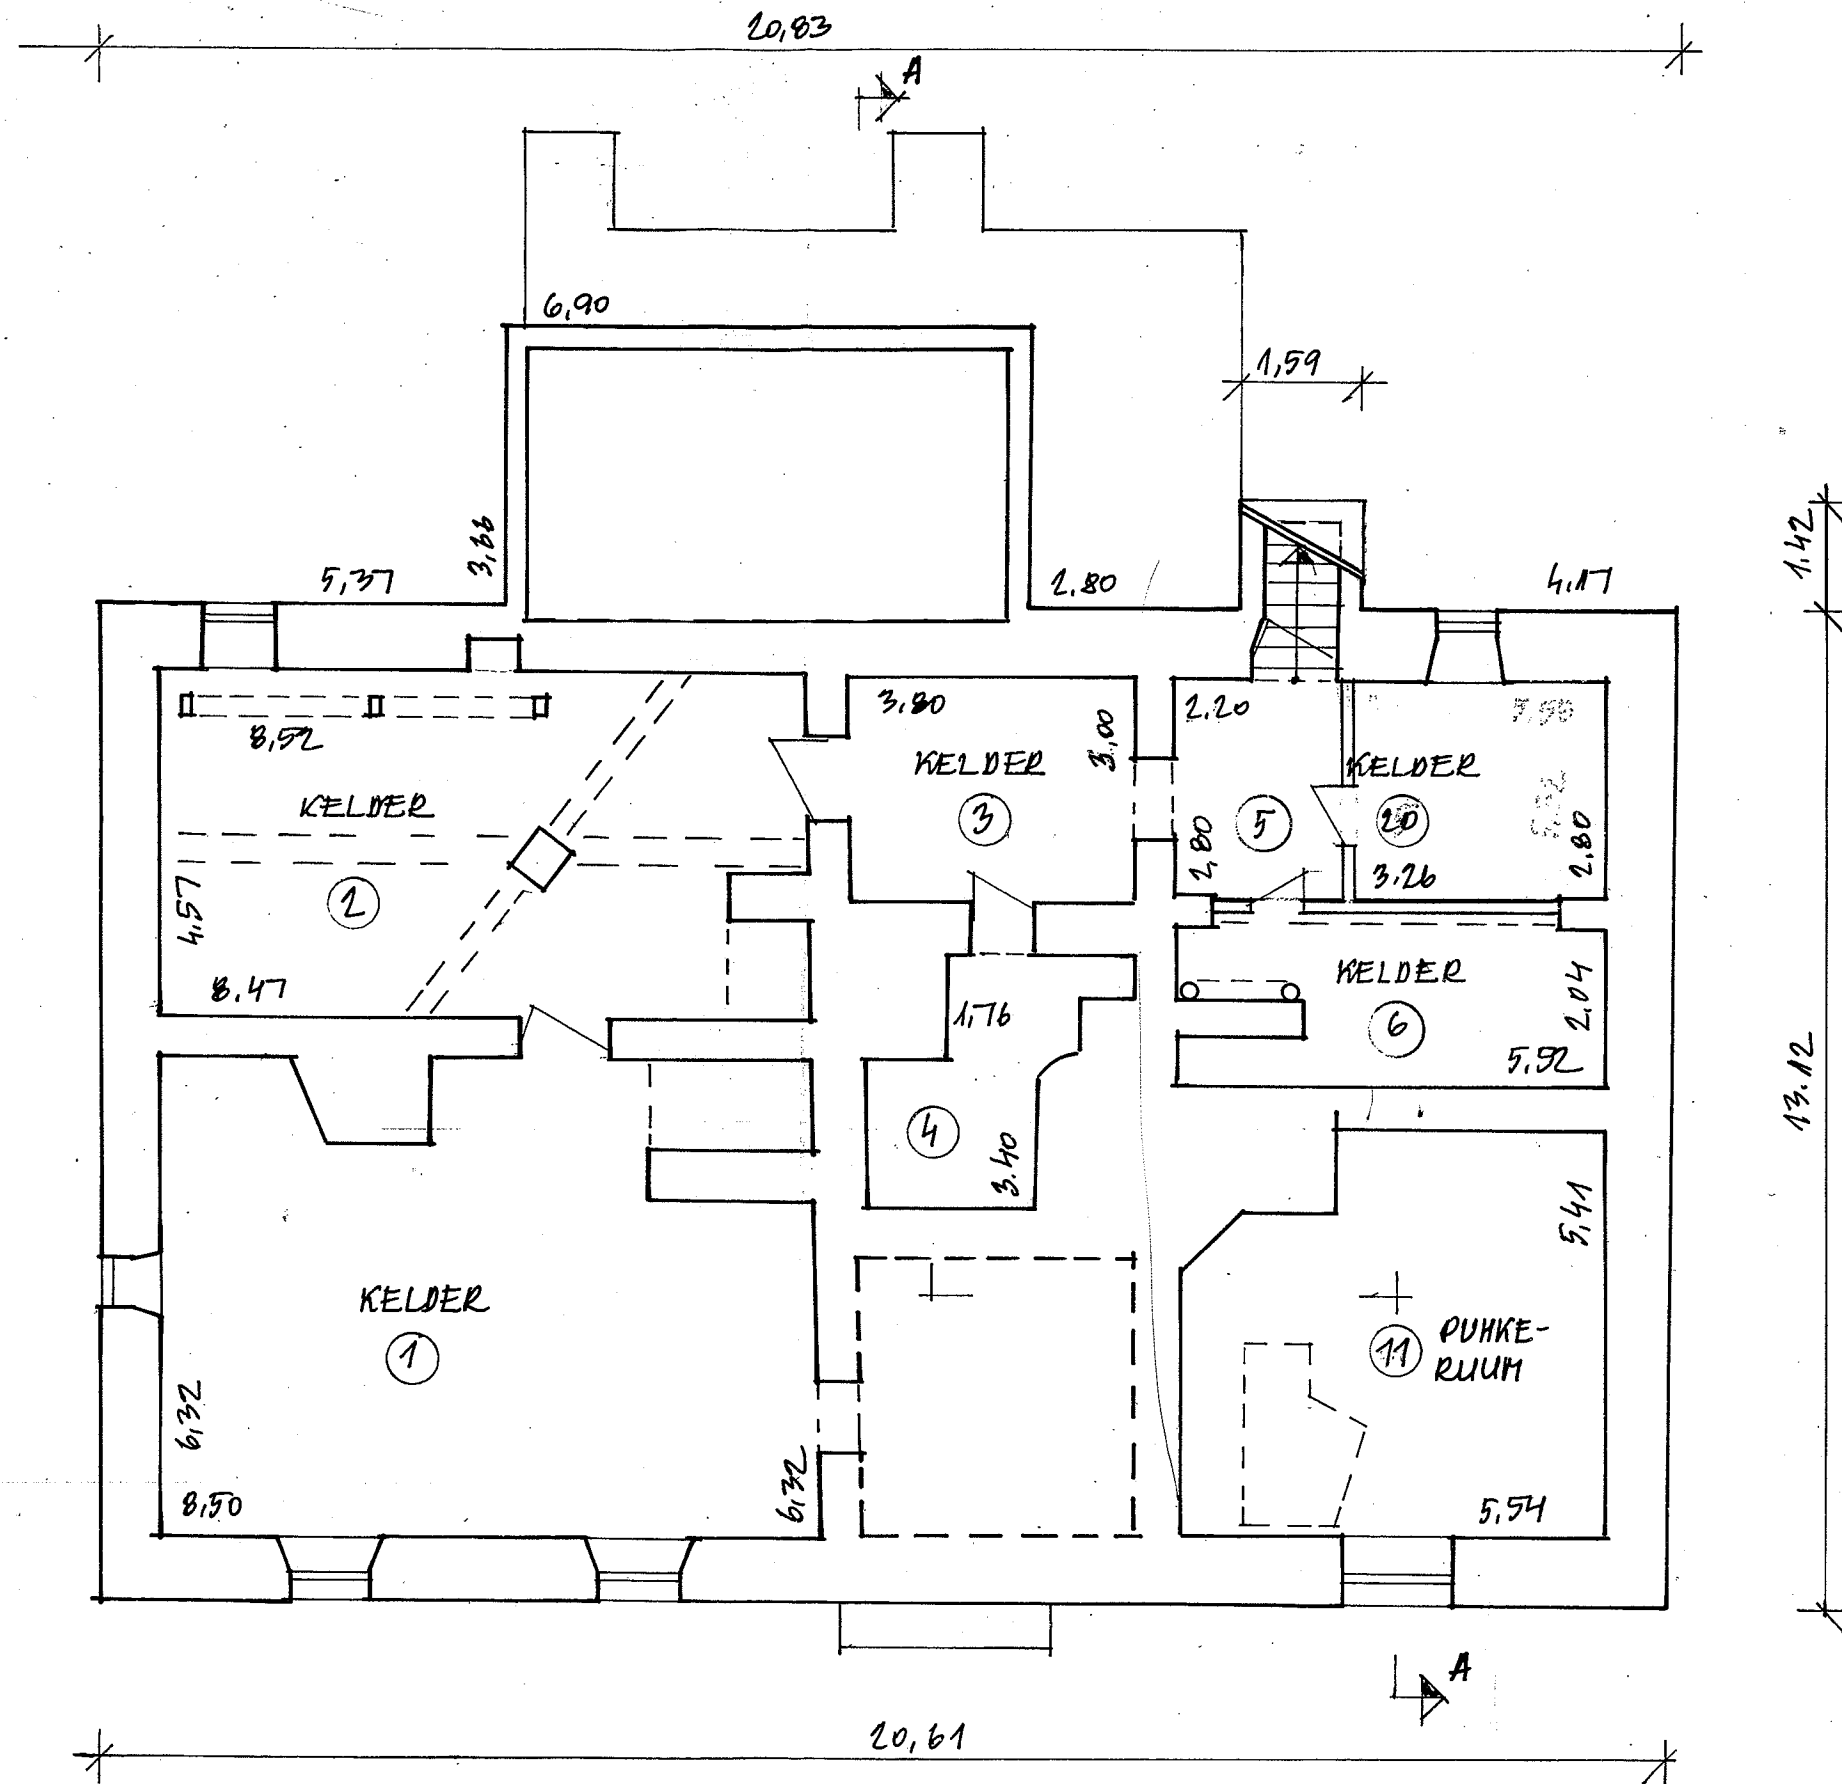

PÄRNU LINN KUNINGA TÄN. 13			LEHT 1
HOONE NIMETUS: ELAMU			MÕÖT 1:100
PLAANISTAJA	M. LERG	Mlug	18.10.2004A.