
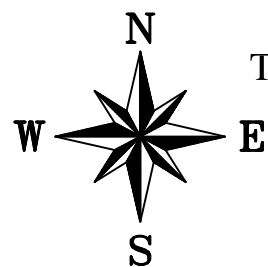



ESIMESE KORRUSE PLAAN

ARHITEKTUURIBÜROO MARGIT KÕRKS OÜ		TÖO NUMBER 16-22
TELLUJA: THESSONIA OÜ	OBJEKT: PÄRNU, NURMENUKU TN 4/3 17 KORTERIGA ELAMU	STAADIUM MÕÖT EP 1:100
ARHITEKT M.KÕRKS	JOONIS: ESIMESE KORRUSE PLAAN	LEHT KUUPÄEV AE-1 22.02.23

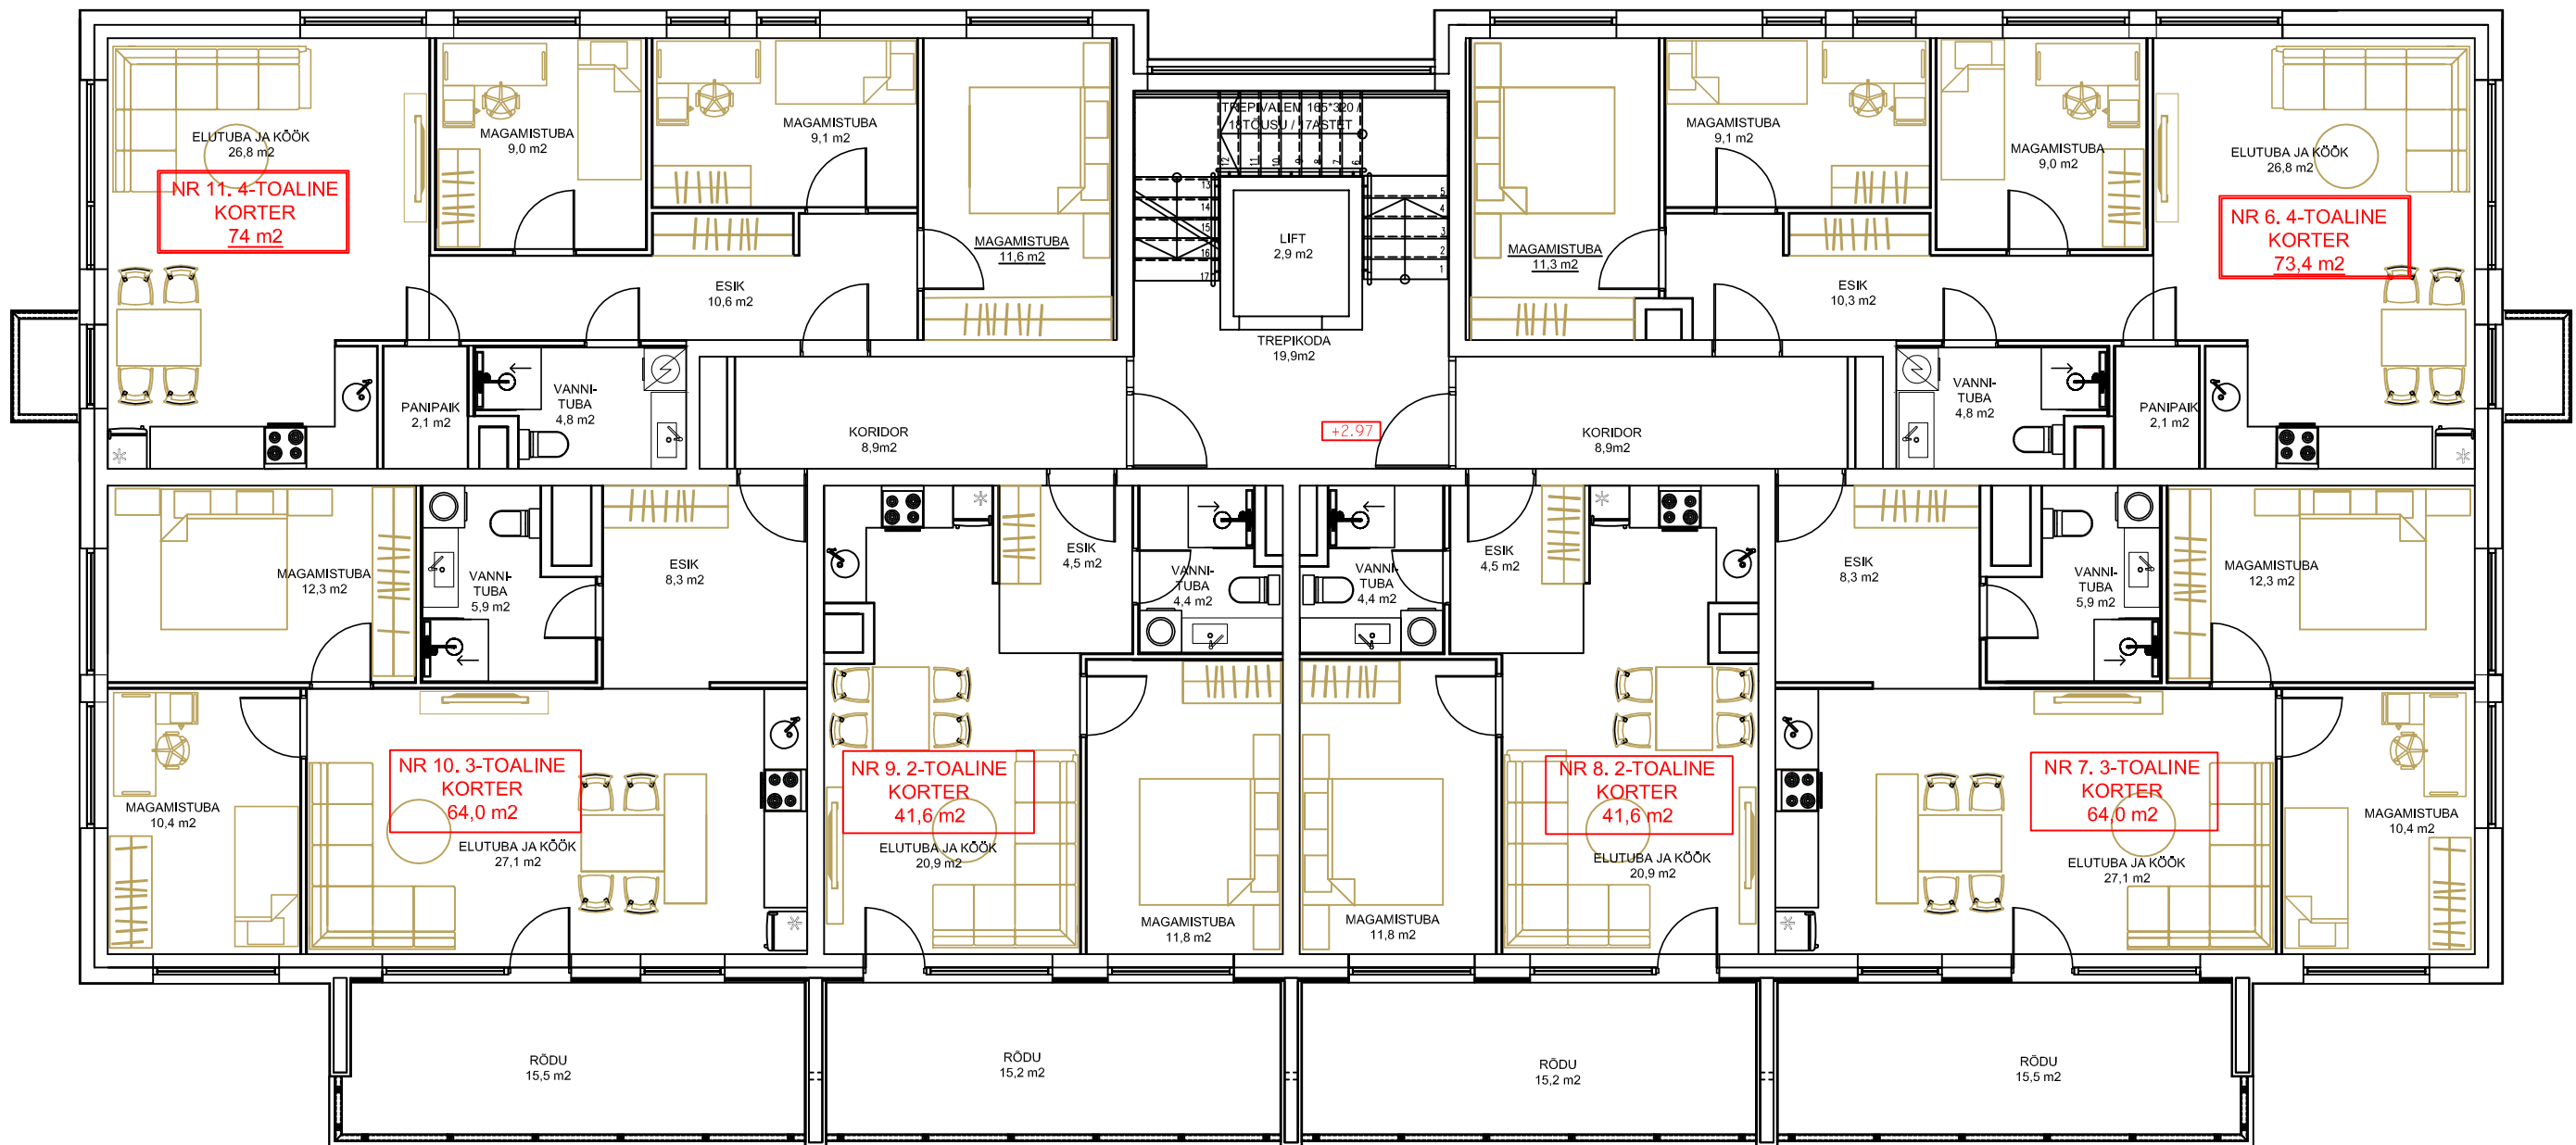


TEISE KORRUSE PLaan

ARHITEKTUURIBÜROO MARGIT KÖRTS OÜ		TÖO NUMBER 16-22
TELLIA: THESSONIA OÜ	OBJEKT: PÄRNU, NURMENUKU TN 4/3 17 KORTERIGA ELAMU	STAADIUM MÖÖT EP 1:100
ARHITEKT M.KÖRTS	JOONIS: TEISE KORRUSE PLaan	LEHT KUUPÄEV AE-2 22.02.23

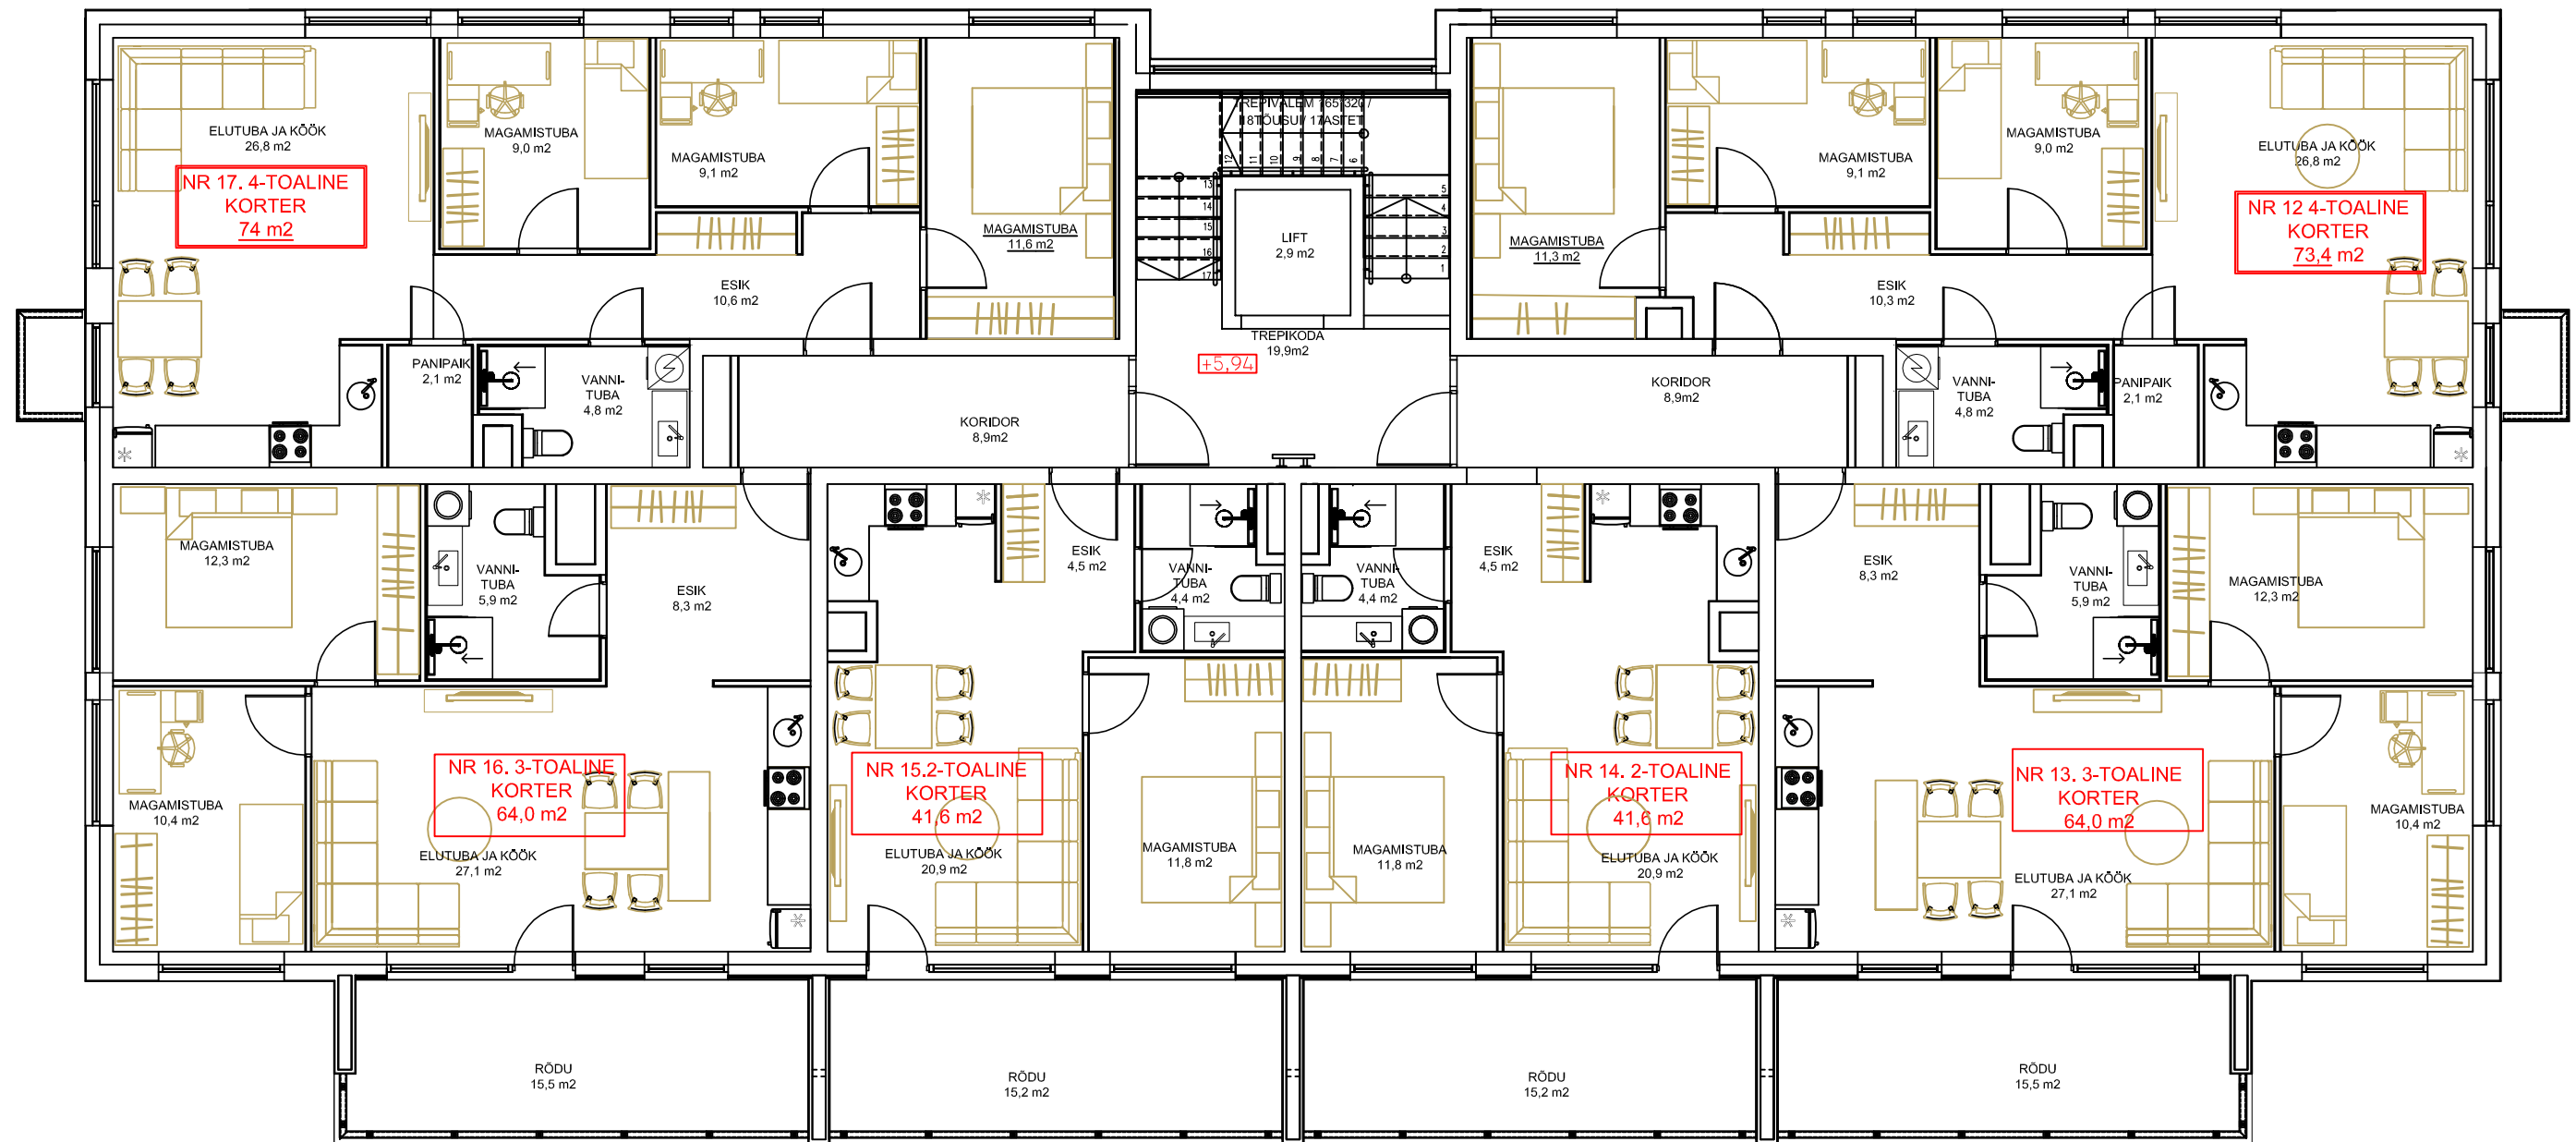

KOLMANDA KORRUSE PLAAN

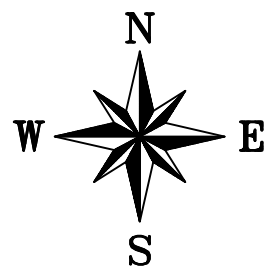

ARHITEKTUURIBÜROO MARGIT KÕRTS OÜ		TÖÖ NUMBER 16-22
TELLUA THESSONIA OÜ	OBJEKT PÄRNU, NURMENUKU TN 4/3 17 KORTERIGA ELAMU	STAADIUM MOOT EP 1:100
ARHITEKT M.KÕRTS	JONIS KOLMANDA KORRUSE PLAAN	LEHT KUUPÄEV AE-3 22.02.23